


**ČERVENÁ VODA - REKONŠTRUKCIA MIESTNYCH KOMUNIKÁCIÍ**  
SITUÁCIA M 1:500

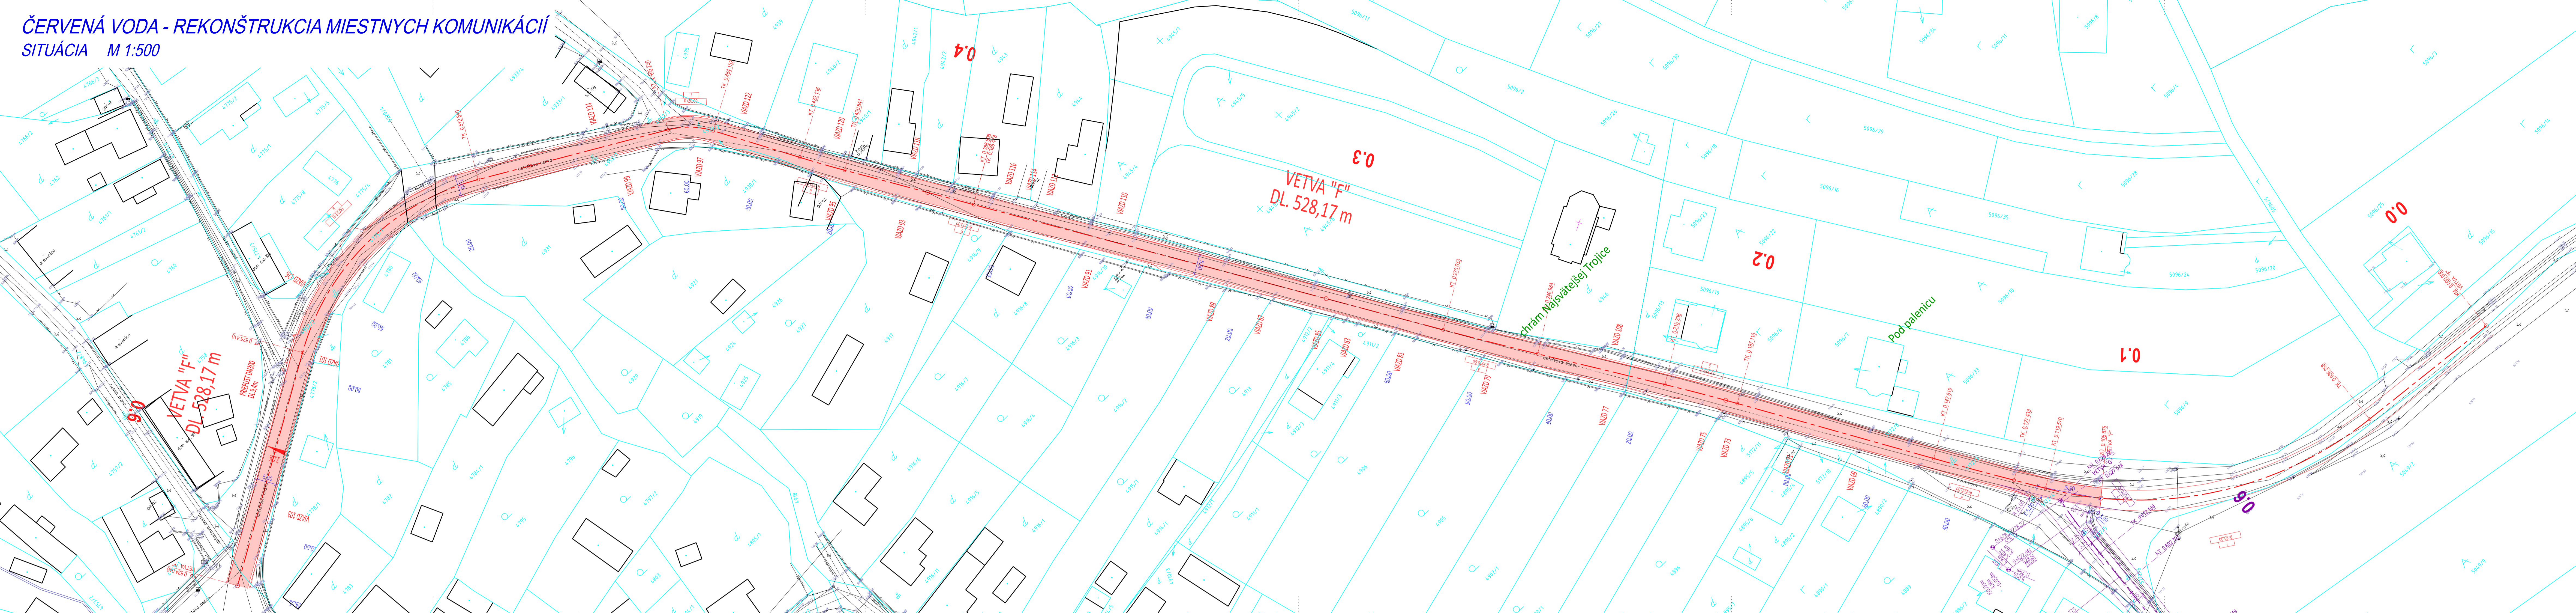

**LEGENDA:**

	KOMUNIKÁCIE, KRYT Z ASFALTOBETÓNU
	KOMUNIKÁCIE, KRYT Z CEMENTOBETÓNU
	VIAZD

**LEGENDA EXISTUJÚCICH IS**

	KANALIZÁCIA SPÍŠAŠNOVÁ
	KANALIZÁCIA DAŽĎOVÁ
	KANALIZÁCIA JEDNOTNÁ
	VODOVOD
	VEDENIE VN NADZEMNÉ
	VEDENIE VN NADZEMNÉ
	VEDENIE VN POZEMNÉ
	VEDENIE VN POZEMNÉ
	VEREJNÉ OSVETLENIE
	TELEFÓNNE VEDENIE NADZEMNÉ
	VEDENIE MIESTNEHO ROZHLASU
	TELEFÓNNE VEDENIE POZEMNÉ
	DIALKOVÝ KÁBEL POZEMNÝ
	NTL PLYNOVOD
	STL PLYNOVOD
	VTL PLYNOVOD

schéma / plan autorizovaná pečiatka / autorizaton


**102-01.2**

**SÚRADNICOVÝ SYSTÉM: S-ITSK**  
**VÝŠKOVÝ SYSTÉM: SPPV**

**POZNÁMKA:**  
TENTO VÝKRES JE NEPŕOJEKTOVANÝMI ČERVENÝMI A NEČERVENÝMI ČARAMI. VŠETKY MIERKY SÚ ZODPovedajúce. VÝKRES NEZODPovedá ŽADUJÚCEMU STAVU. 

projektant / autor	Ing. Slavomír Šopuch
skontrola / overenie	Ing. Jozef Michalčík
schéma / plan	Ing. Slavomír Šopuch
objekt / objekt	ČERVENÁ VODA - REKONŠTRUKCIA MIESTNYCH KOMUNIKÁCIÍ
objekt / objekt	102-01.2 Rekonštrukcia miestnych komunikácií - Vetva "F"
vyškes / plan	SITUÁCIA
merka / scale	1:500
priloženie / section	2.1

**ČERVENÁ VODA - REKONŠTRUKCIA MIESTNYCH KOMUNIKÁCIÍ**  
SITUÁCIA M 1:500

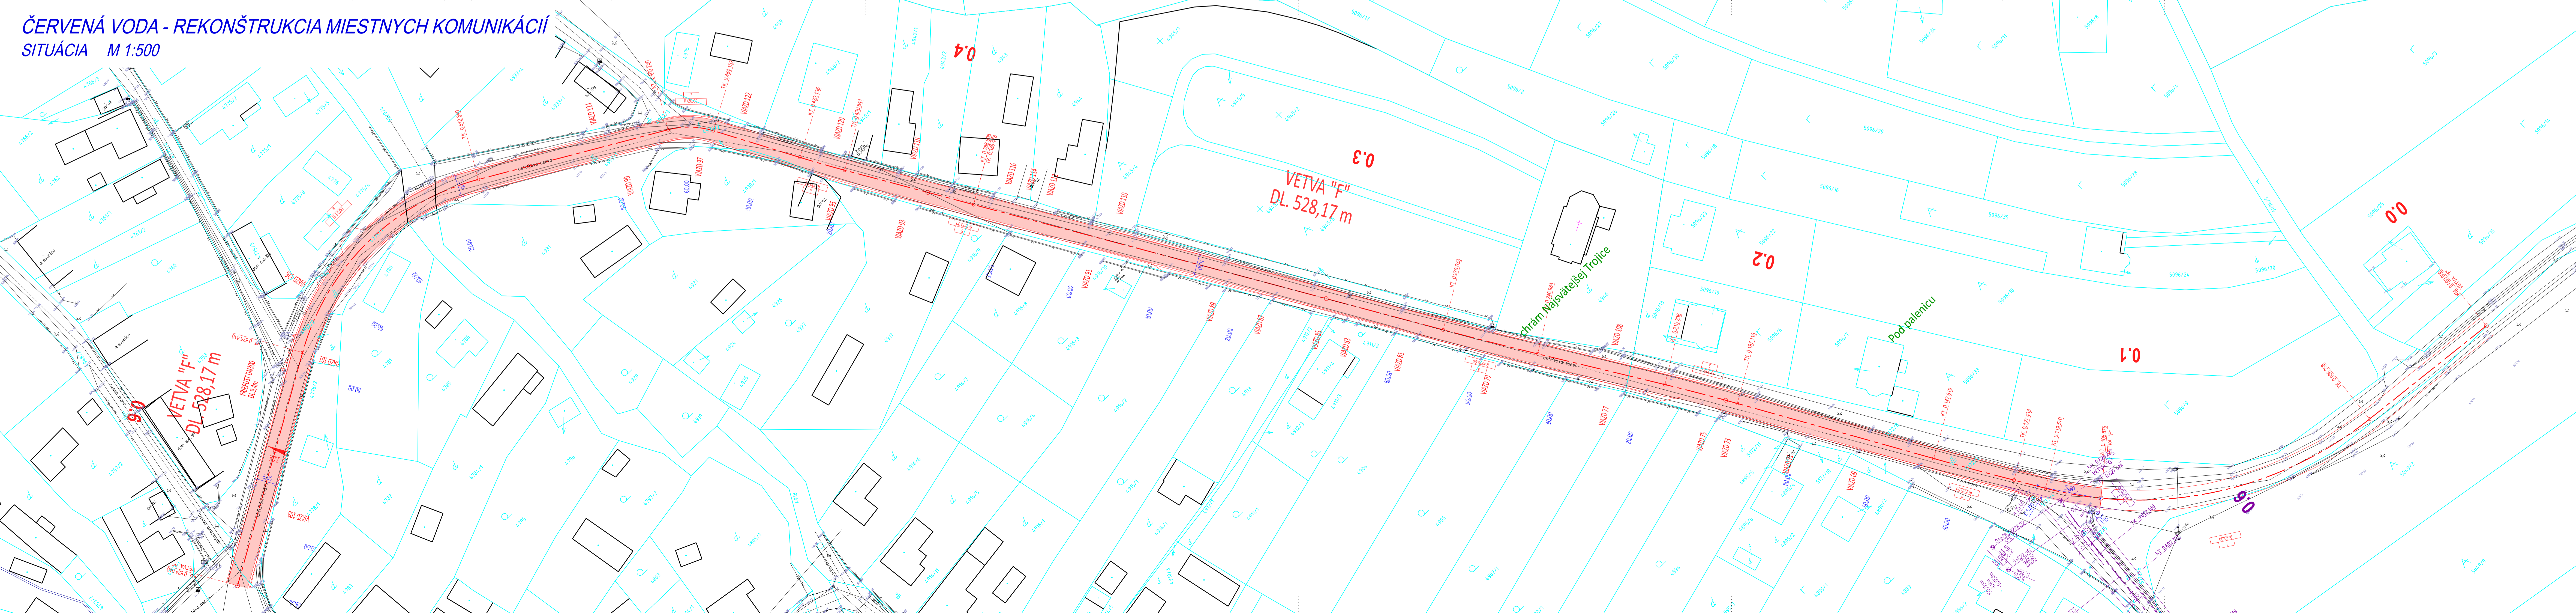

**LEGENDA:**

	KOMUNIKÁCIE, KRYT Z ASFALTOBETÓNU
	KOMUNIKÁCIE, KRYT Z CEMENTOBETÓNU
	VIAZD

**LEGENDA EXISTUJÚCICH IS**

	KANALIZÁCIA SPÍŠAŠNOVÁ
	KANALIZÁCIA DAŽĎOVÁ
	KANALIZÁCIA JEDNOTNÁ
	VODOVOD
	VEDENIE VN NADZEMNÉ
	VEDENIE VN NADZEMNÉ
	VEDENIE VN POZEMNÉ
	VEDENIE VN POZEMNÉ
	VEREJNÉ OSVETLENIE
	TELEFÓNNE VEDENIE NADZEMNÉ
	VEDENIE MIESTNEHO ROZHLASU
	TELEFÓNNE VEDENIE POZEMNÉ
	DIALKOVÝ KÁBEL POZEMNÝ
	NTL PLYNOVOD
	STL PLYNOVOD
	VTL PLYNOVOD

schéma / plan autorizovaná pečiatka / autorizaton

**102-01.2**

**SÚRADNICOVÝ SYSTÉM: S-ITSK**  
**VÝŠKOVÝ SYSTÉM: SPPV**

**POZNÁMKA:**  
TENTO VÝKRES JE NEPŕOJEKTOVANÝMI ČERVENÝMI A NEČERVENÝMI ČARAMI. VŠETKY MIERKY SÚ ZODPovedajúce. VÝKRES NEZODPovedá ŽADUJÚCEMU STAVU. 

projektant / autor	Ing. Slavomír Šopuch
skontrola / overenie	Ing. Jozef Michalčík
schéma / plan	Ing. Slavomír Šopuch
objekt / objekt	ČERVENÁ VODA - REKONŠTRUKCIA MIESTNYCH KOMUNIKÁCIÍ
objekt / objekt	102-01.2 Rekonštrukcia miestnych komunikácií - Vetva "F"
vyškes / plan	SITUÁCIA
merka / scale	1:500
priloženie / section	2.1